


# Правила землепользования и застройки МО Андреевское сельское поселение Александровского района Владимирской области

## Схема градостроительного зонирования и зон с особыми условиями использования территории Село Годуново, деревни Пречистино, Ивановское

М 1:10 000

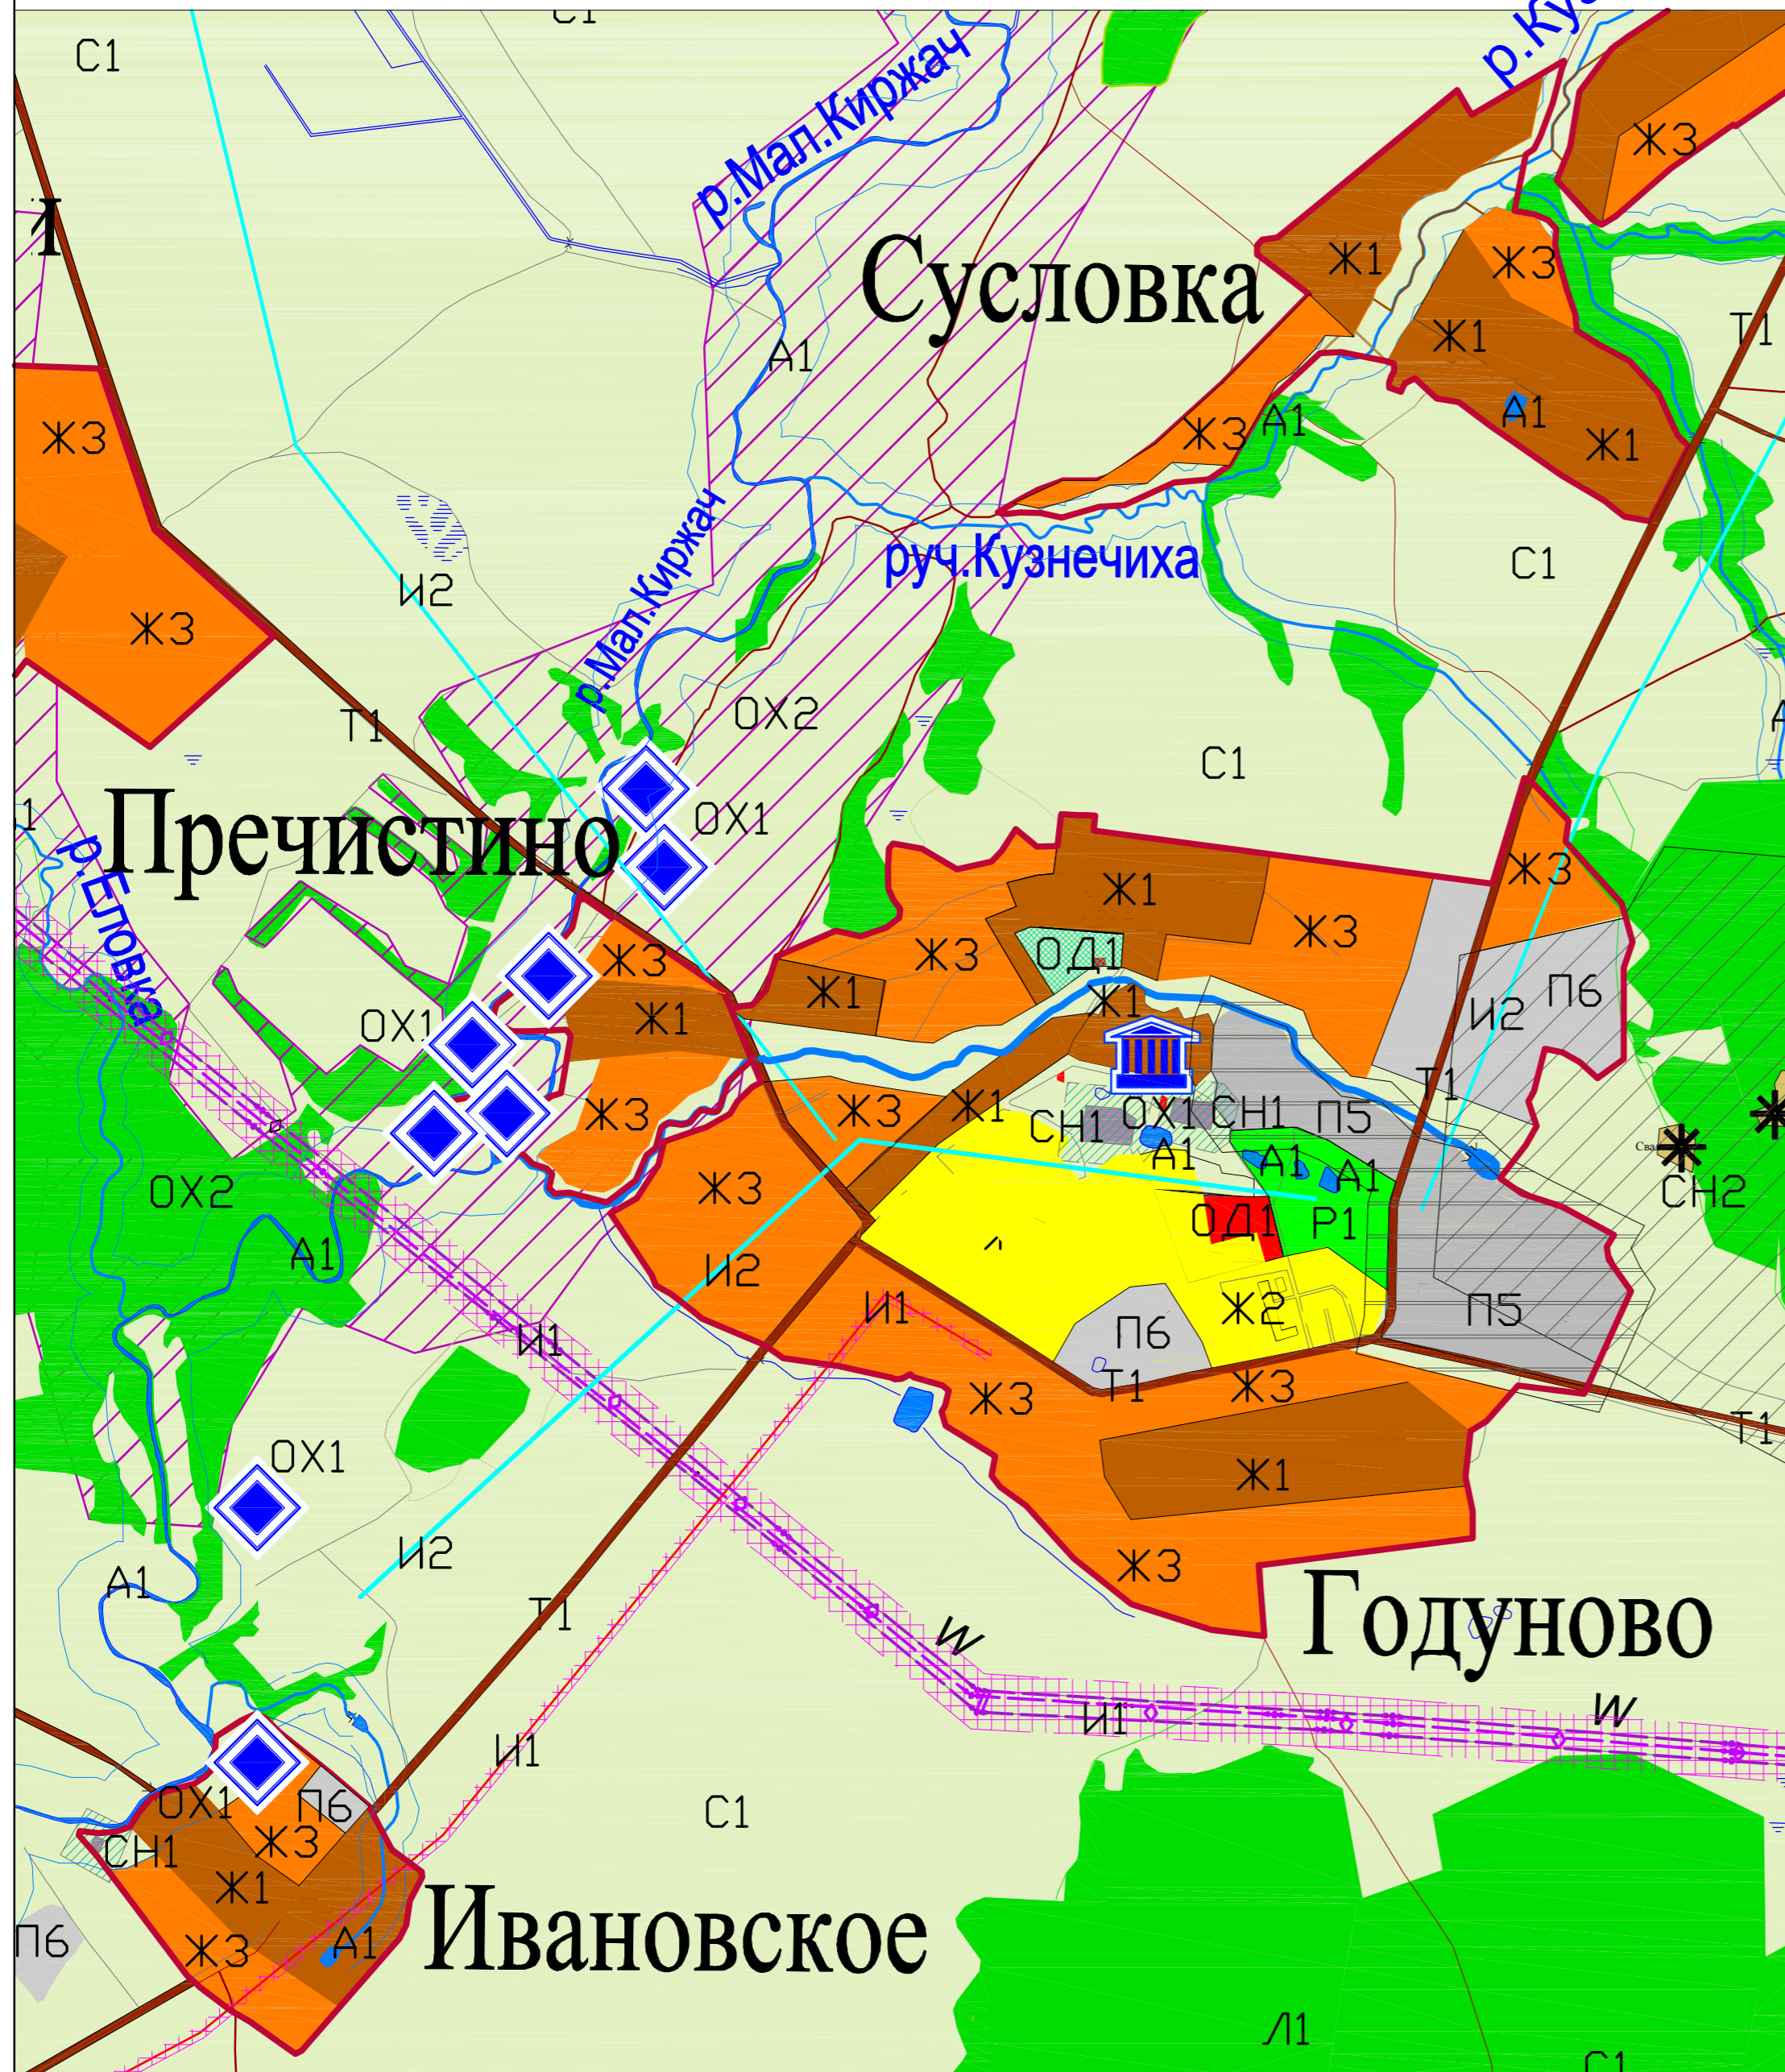

### Условные обозначения:

#### Границы

- Сущ. Владимирской области
- Александровского района
- Муниципального образования Андреевское с.п.
- Населенных пунктов

#### Земли водного фонда

- Сущ. Реки
- Ручьи
- Болота

#### Автомобильные дороги

- Сущ. Автодороги общего пользования регионального или межмуниципального значения
- Автодороги общего пользования местного значения с твердым покрытием
- Проектируемые автодороги общего пользования местного значения с твердым покрытием
- Автодороги общего пользования местного значения с грунтовым покрытием

#### Объекты транспортной инфраструктуры

- Сущ. Мосты

#### Инженерные коммуникации

- Водозаборные сооружения
- Очистные сооружения
- Газо-распределительная станция
- Проектируемый межпоселковый газопровод

#### Объекты культурного наследия

- Памятник природы регионального значения заказник "Каблуково"

#### Объекты специального назначения

- Скотомогильники

#### Зоны с особыми условиями использования

- Санитарно-защитная зона от кладбищ
- Санитарно-защитные зоны от скотомогильника и свалок ТБО
- Санитарно-защитная зона от автодороги общего пользования регионального или межмуниципального значения
- Санитарно-защитная зона от пром. предприятий
- Проектируемая санитарно-защитная зона от пром. предприятий
- Охранная зона объектов культурного наследия
- Охранная зона от источника водоснабжения
- Охранная зона от очистных сооружений
- Газо-распределительная станция
- Охранная зона магистрального газопровода
- Водоохраняемые зоны
- Охранная зона линий электропередачи

#### Зоны государственных акваторий (А):

- А1 - зона водных объектов (озера, пруды, реки)

#### Зоны гослесфонда (Л):

- Л1 - зона лесничеств, лесных посадок

#### Зоны резервного фонда (Рз):

- Рз1 - зона перспективного освоения

### Условные обозначения:

#### Жилые зоны (Ж):

- Ж1 - зона застройки индивидуальными жилыми домами
- Ж2 - зона малоэтажной многоквартирной секционной и блокированной жилой застройки с приквартирными участками
- Ж3 - зона перспективной жилой застройки
- Ж5 - зона индивидуальной жилой застройки сезонного проживания

#### Общественно-деловые зоны (ОД):

- ОД1 - общественно-деловая зона

#### Зоны производственные и агропромышленные (П):

- П2 - зона промышленных предприятий II класса вредности (СЗЗ- R 500 м)
- П3 - зона промышленных предприятий III класса вредности (СЗЗ- R 300 м)
- П4 - зона промышленных предприятий IV класса вредности (СЗЗ- R 100 м)
- П5 - зона промышленных предприятий V класса вредности (СЗЗ- R 50 м)
- П6 - зона коммунально-складского назначения
- П7 - зона проектируемых промышленных предприятий

#### Зоны инженерно-технической инфраструктуры (И):

- И1 - зона энергообеспечения (ЛЭП 750 кВ)
- И1 - зона энергообеспечения (ЛЭП 220 кВ)
- И1 - зона энергообеспечения (ЛЭП 110 кВ)
- И1 - зона энергообеспечения (ЛЭП 35 кВ)
- И2 - зона водоснабжения, очистки стоков и трубопроводов (магистральный газопровод)
- И2 - зона водоснабжения, очистки стоков и трубопроводов (межпоселковый газопровод)

#### Зоны транспортной инфраструктуры (Т):

- Т1 - зона улично-дорожной сети (автодороги проходящие транзитом через территории населенных пунктов)
- Т2 - зона внешнего транспорта (железнодорожные магистрали)

#### Зоны сельскохозяйственного использования (С):

- С1 - зона сельскохозяйственных угодий (пашни, луга, пастбища, сенокосы)

#### Зоны рекреационного назначения (Р):

- Р1 - зеленая зона, скверы, парки
- Р2 - зона учреждений отдыха и туризма

#### Зоны особо охраняемых территорий (ОХ):

- ОХ1 - зона охраны объектов культурного наследия (памятники архитектуры и градостроительства)
- ОХ1 - зона охраны объектов культурного наследия (памятники археологии)
- ОХ1 - зона охраны объектов культурного наследия (памятники истории)
- ОХ2 - зона историко-природного ландшафта, заказники

#### Зоны специального назначения (СН):

- СН1 - зона размещения кладбищ, скотомогильников
- СН2 - зона размещения специальных объектов (свалки ТБО)

						№ 13			
						Владимирская область Александровский муниципальный район муниципальное образование Андреевское сельское поселение			
Изм.	Кол.уч.	Лист	№ док.	Подпись	Дата	Корректировка правил землепользования и застройки территории МО Андреевское сельское поселение	Стадия	Лист	Листов
							ГП	10	
Нач. отдела Гиевая О.С.						Схема градостроительного зонирования и зон с особыми условиями использования территории	ГУП "Областное проектно-исследовательское архитектурно-планировочное бюро"		
Ведущий спец. Воробьева Н.М.									