


Правила землепользования и застройки МО Андреевское сельское поселение Александровского района Владимирской области

Схема градостроительного зонирования и зон с особыми условиями использования территории Посёлки Светлый и Луч, деревни Вески и Юренино

М 1:10 000

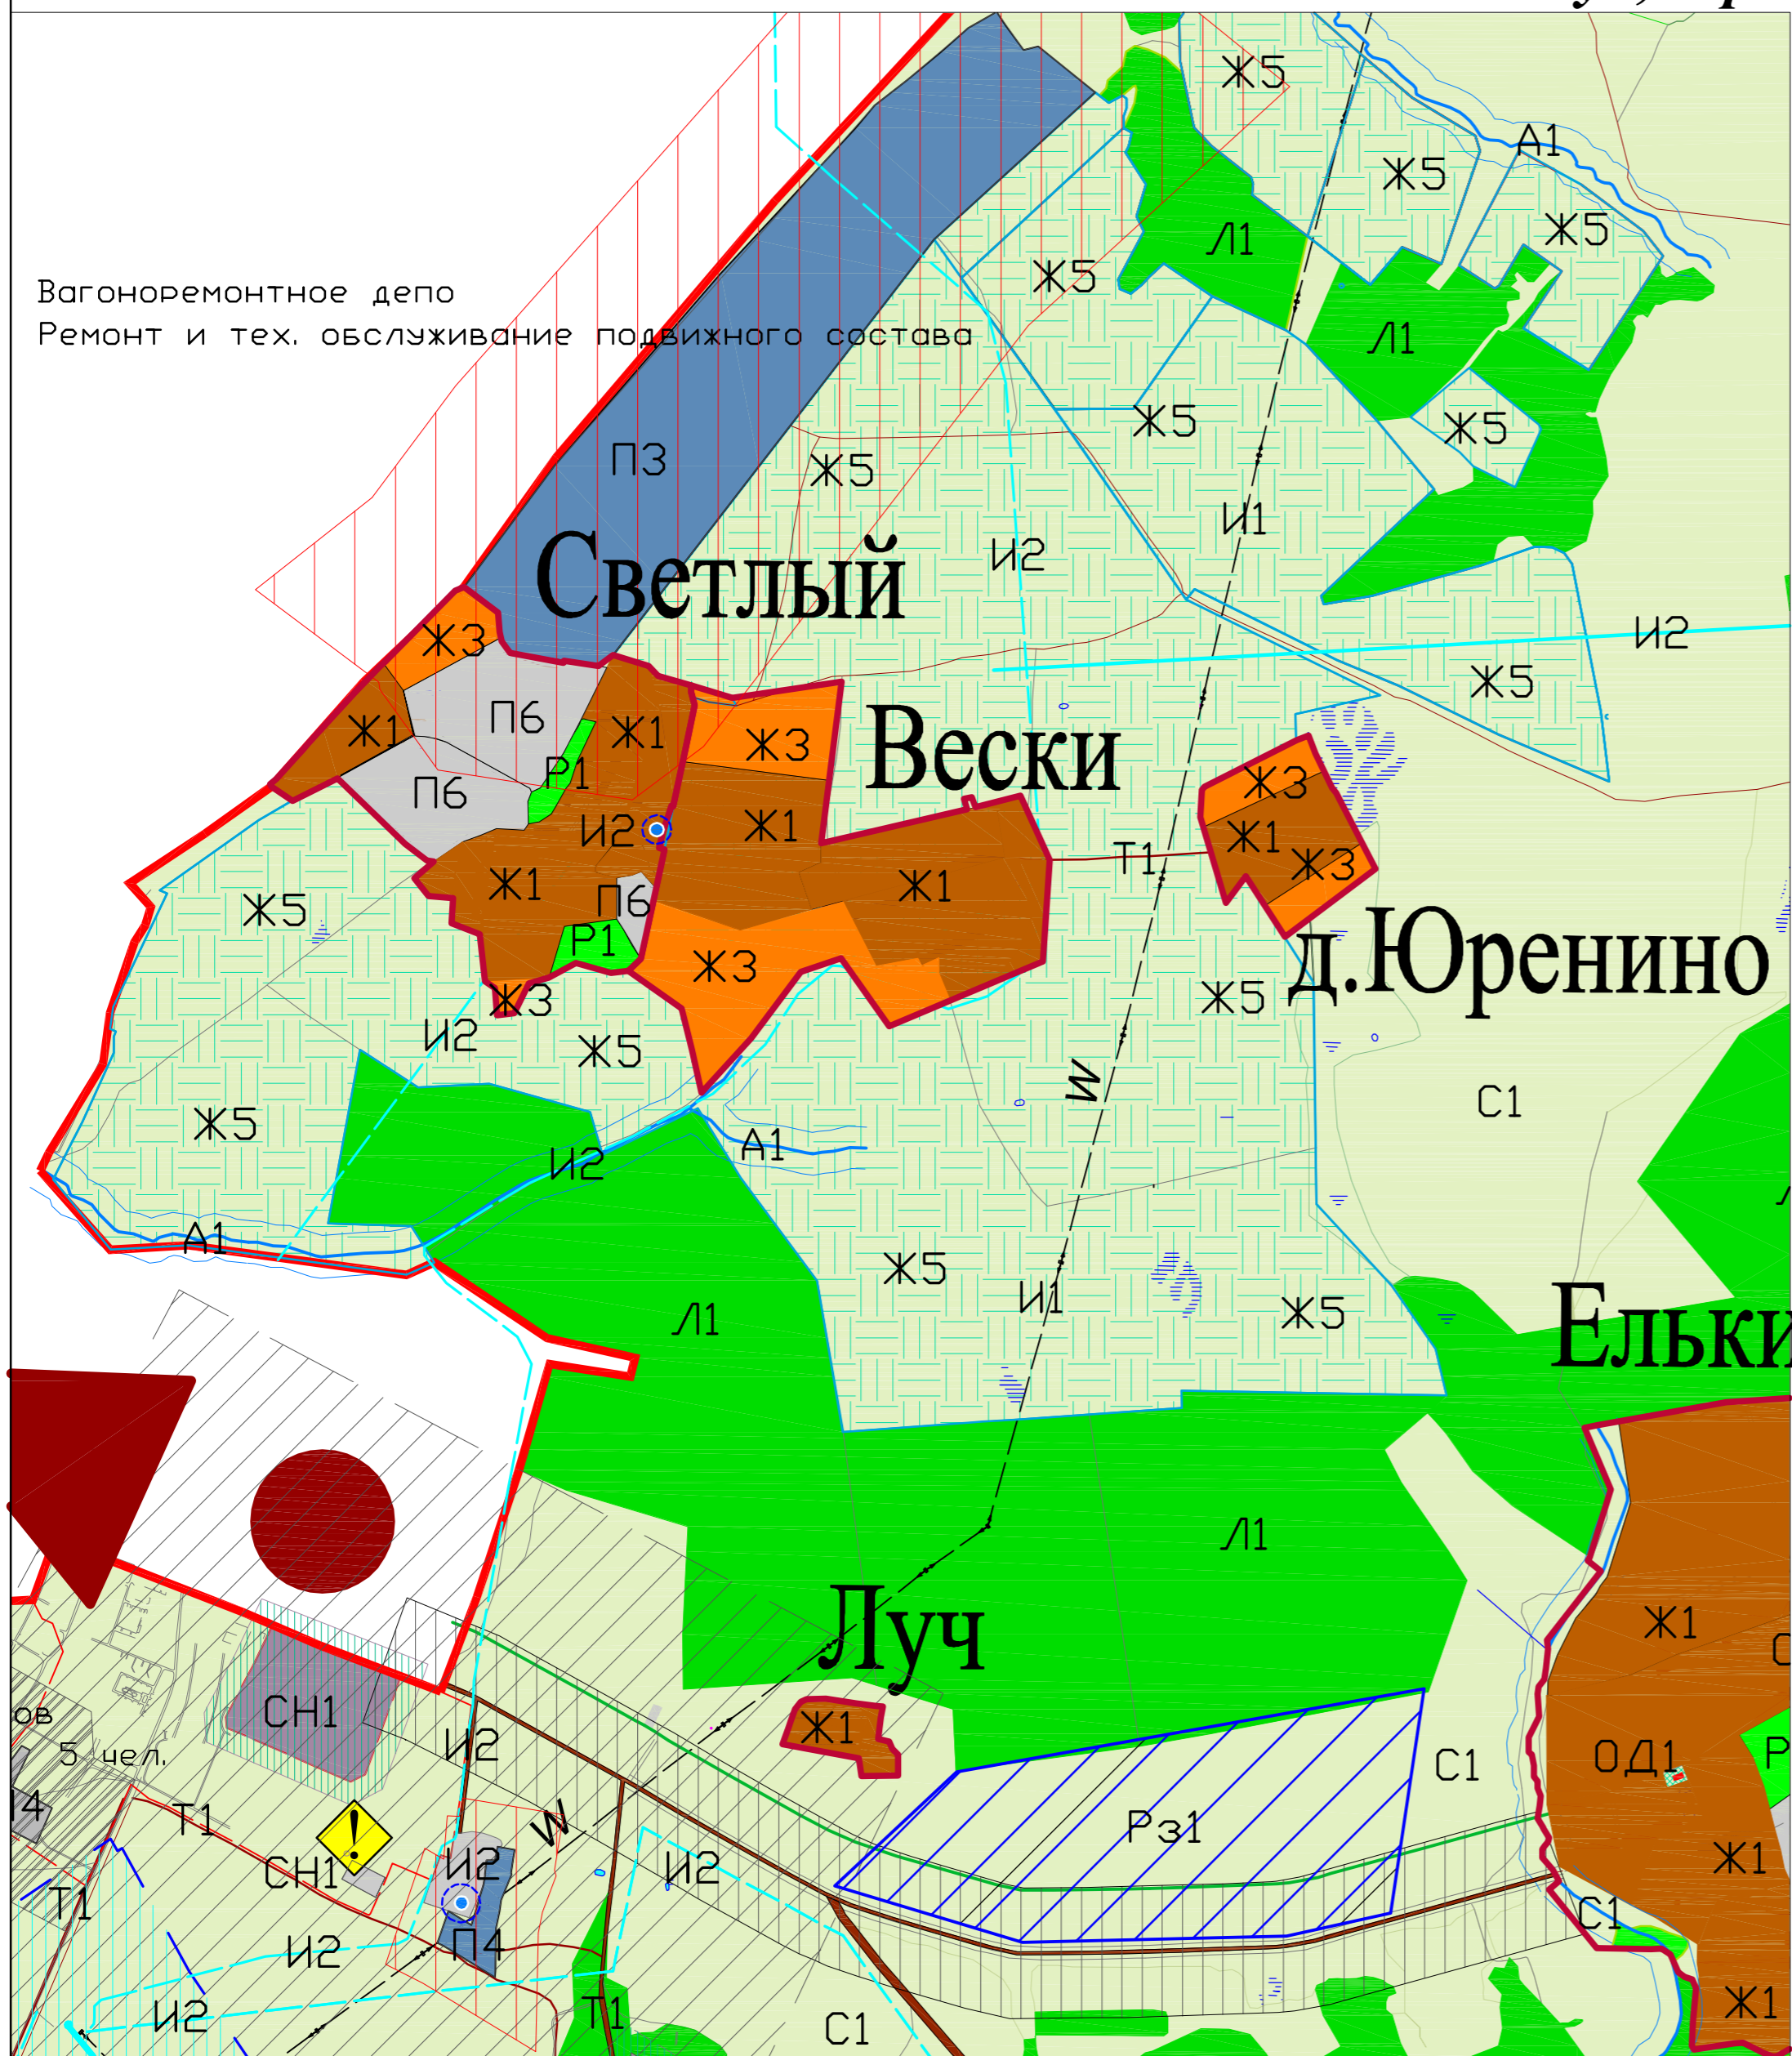

Условные обозначения:

- Границы**
- Сущ. Владимирской области
 - Александровского района
 - Муниципального образования Андреевское с.п.
 - Населенных пунктов
- Земли водного фонда**
- Сущ. Реки
 - Ручьи
 - Болота
- Автомобильные дороги**
- Сущ. Автодороги общего пользования регионального или межмуниципального значения
 - Автодороги общего пользования местного значения с твердым покрытием
 - Проектируемые автодороги общего пользования местного значения с твердым покрытием
 - Автодороги общего пользования местного значения с грунтовыми покрытиями
- Объекты транспортной инфраструктуры**
- Сущ. Мосты
- Инженерные коммуникации**
- Водозаборные сооружения
 - Очистные сооружения
 - Газо-распределительная станция
 - Проектируемый межпоселковый газопровод
- Объекты культурного наследия**
- Памятник природы регионального значения заказник "Каблуково"
- Объекты специального назначения**
- Скотомогильники
- Зоны с особыми условиями использования**
- Санитарно-защитная зона от кладбищ
 - Санитарно-защитные зоны от скотомогильника и свалок ТБО
 - Санитарно-защитная зона от автодороги общего пользования регионального или межмуниципального значения
 - Санитарно-защитная зона от пром. предприятий
 - Проектируемая санитарно-защитная зона от пром. предприятий
 - Охранная зона объектов культурного наследия
 - Охранная зона от источника водоснабжения
 - Охранная зона от очистных сооружений
 - Газо-распределительная станция
 - Охранная зона магистрального газопровода
 - Водоохранная зона
 - Охранная зона линий электропередачи
- Зоны государственных акваторий (А):**
- А1 - зона водных объектов (озёра, пруды, реки)
- Зоны гослесфонда (Л):**
- Л1 - зона лесничеств, лесных посадок
- Зоны резервного фонда (Рз):**
- Рз1 - зона перспективного освоения

Условные обозначения:

- Жилые зоны (Ж):**
- Ж1 - зона застройки индивидуальными жилыми домами
 - Ж2 - зона малоэтажной многоквартирной секционной и блокированной жилой застройки с приквартирными участками
 - Ж3 - зона перспективной жилой застройки
 - Ж5 - зона индивидуальной жилой застройки сезонного проживания
- Общественно-деловые зоны (ОД):**
- ОД1 - общественно-деловая зона
- Зоны производственные и агропромышленные (П):**
- П2 - зона промышленных предприятий II класса вредности (СЗЗ- R 500 м)
 - П3 - зона промышленных предприятий III класса вредности (СЗЗ- R 300 м)
 - П4 - зона промышленных предприятий IV класса вредности (СЗЗ- R 100 м)
 - П5 - зона промышленных предприятий V класса вредности (СЗЗ- R 50 м)
 - П6 - зона коммунально-складского назначения
 - П7 - зона проектируемых промышленных предприятий
- Зоны инженерно-технической инфраструктуры (И):**
- И1 - зона энергообеспечения (ЛЭП 750 кВ)
 - И1 - зона энергообеспечения (ЛЭП 220 кВ)
 - И1 - зона энергообеспечения (ЛЭП 110 кВ)
 - И1 - зона энергообеспечения (ЛЭП 35 кВ)
 - И2 - зона водоснабжения, очистки стоков и трубопроводов (магистральный газопровод)
 - И2 - зона водоснабжения, очистки стоков и трубопроводов (межпоселковый газопровод)
- Зоны транспортной инфраструктуры (Т):**
- Т1 - зона улично-дорожной сети (автодороги проходящие транзитом через территории населённых пунктов)
 - Т2 - зона внешнего транспорта (железнодорожные магистрали)
- Зоны сельскохозяйственного использования (С):**
- С1 - зона сельскохозяйственных угодий (пашни, луга, пастбища, сенокосы)
- Зоны рекреационного назначения (Р):**
- Р1 - зелёная зона, скверы, парки
 - Р2 - зона учреждений отдыха и туризма
- Зоны особо охраняемых территорий (ОХ):**
- ОХ1 - зона охраны объектов культурного наследия (памятники архитектуры и градостроительства)
 - ОХ1 - зона охраны объектов культурного наследия (памятники археологии)
 - ОХ1 - зона охраны объектов культурного наследия (памятники истории)
 - ОХ2 - зона историко-природного ландшафта, заказники
- Зоны специального назначения (СН):**
- СН1 - зона размещения кладбищ, скотомогильников
 - СН2 - зона размещения специальных объектов (свалки ТБО)

№ 13					
Владимирская область Александровский муниципальный район муниципальное образование Андреевское сельское поселение					
Изм.	Кол.уч.	Лист	№ док.	Подпись	Дата
Корректировка правил землепользования и застройки территории МО Андреевское сельское поселение				Стадия	Лист
				ГП	13
Нач. отдела Ведущий спец. Гиевая О.С. Воробьева Н.М.				Схема градостроительного зонирования и зон с особыми условиями использования территории Посёлки Светлый и Луч, деревни Вески, Юренино	
				ГУП "Областное проектно-изыскательское архитектурно-планировочное бюро"	