


# МО Андреевское сельское поселение

## Карта (схема) инженерных коммуникаций

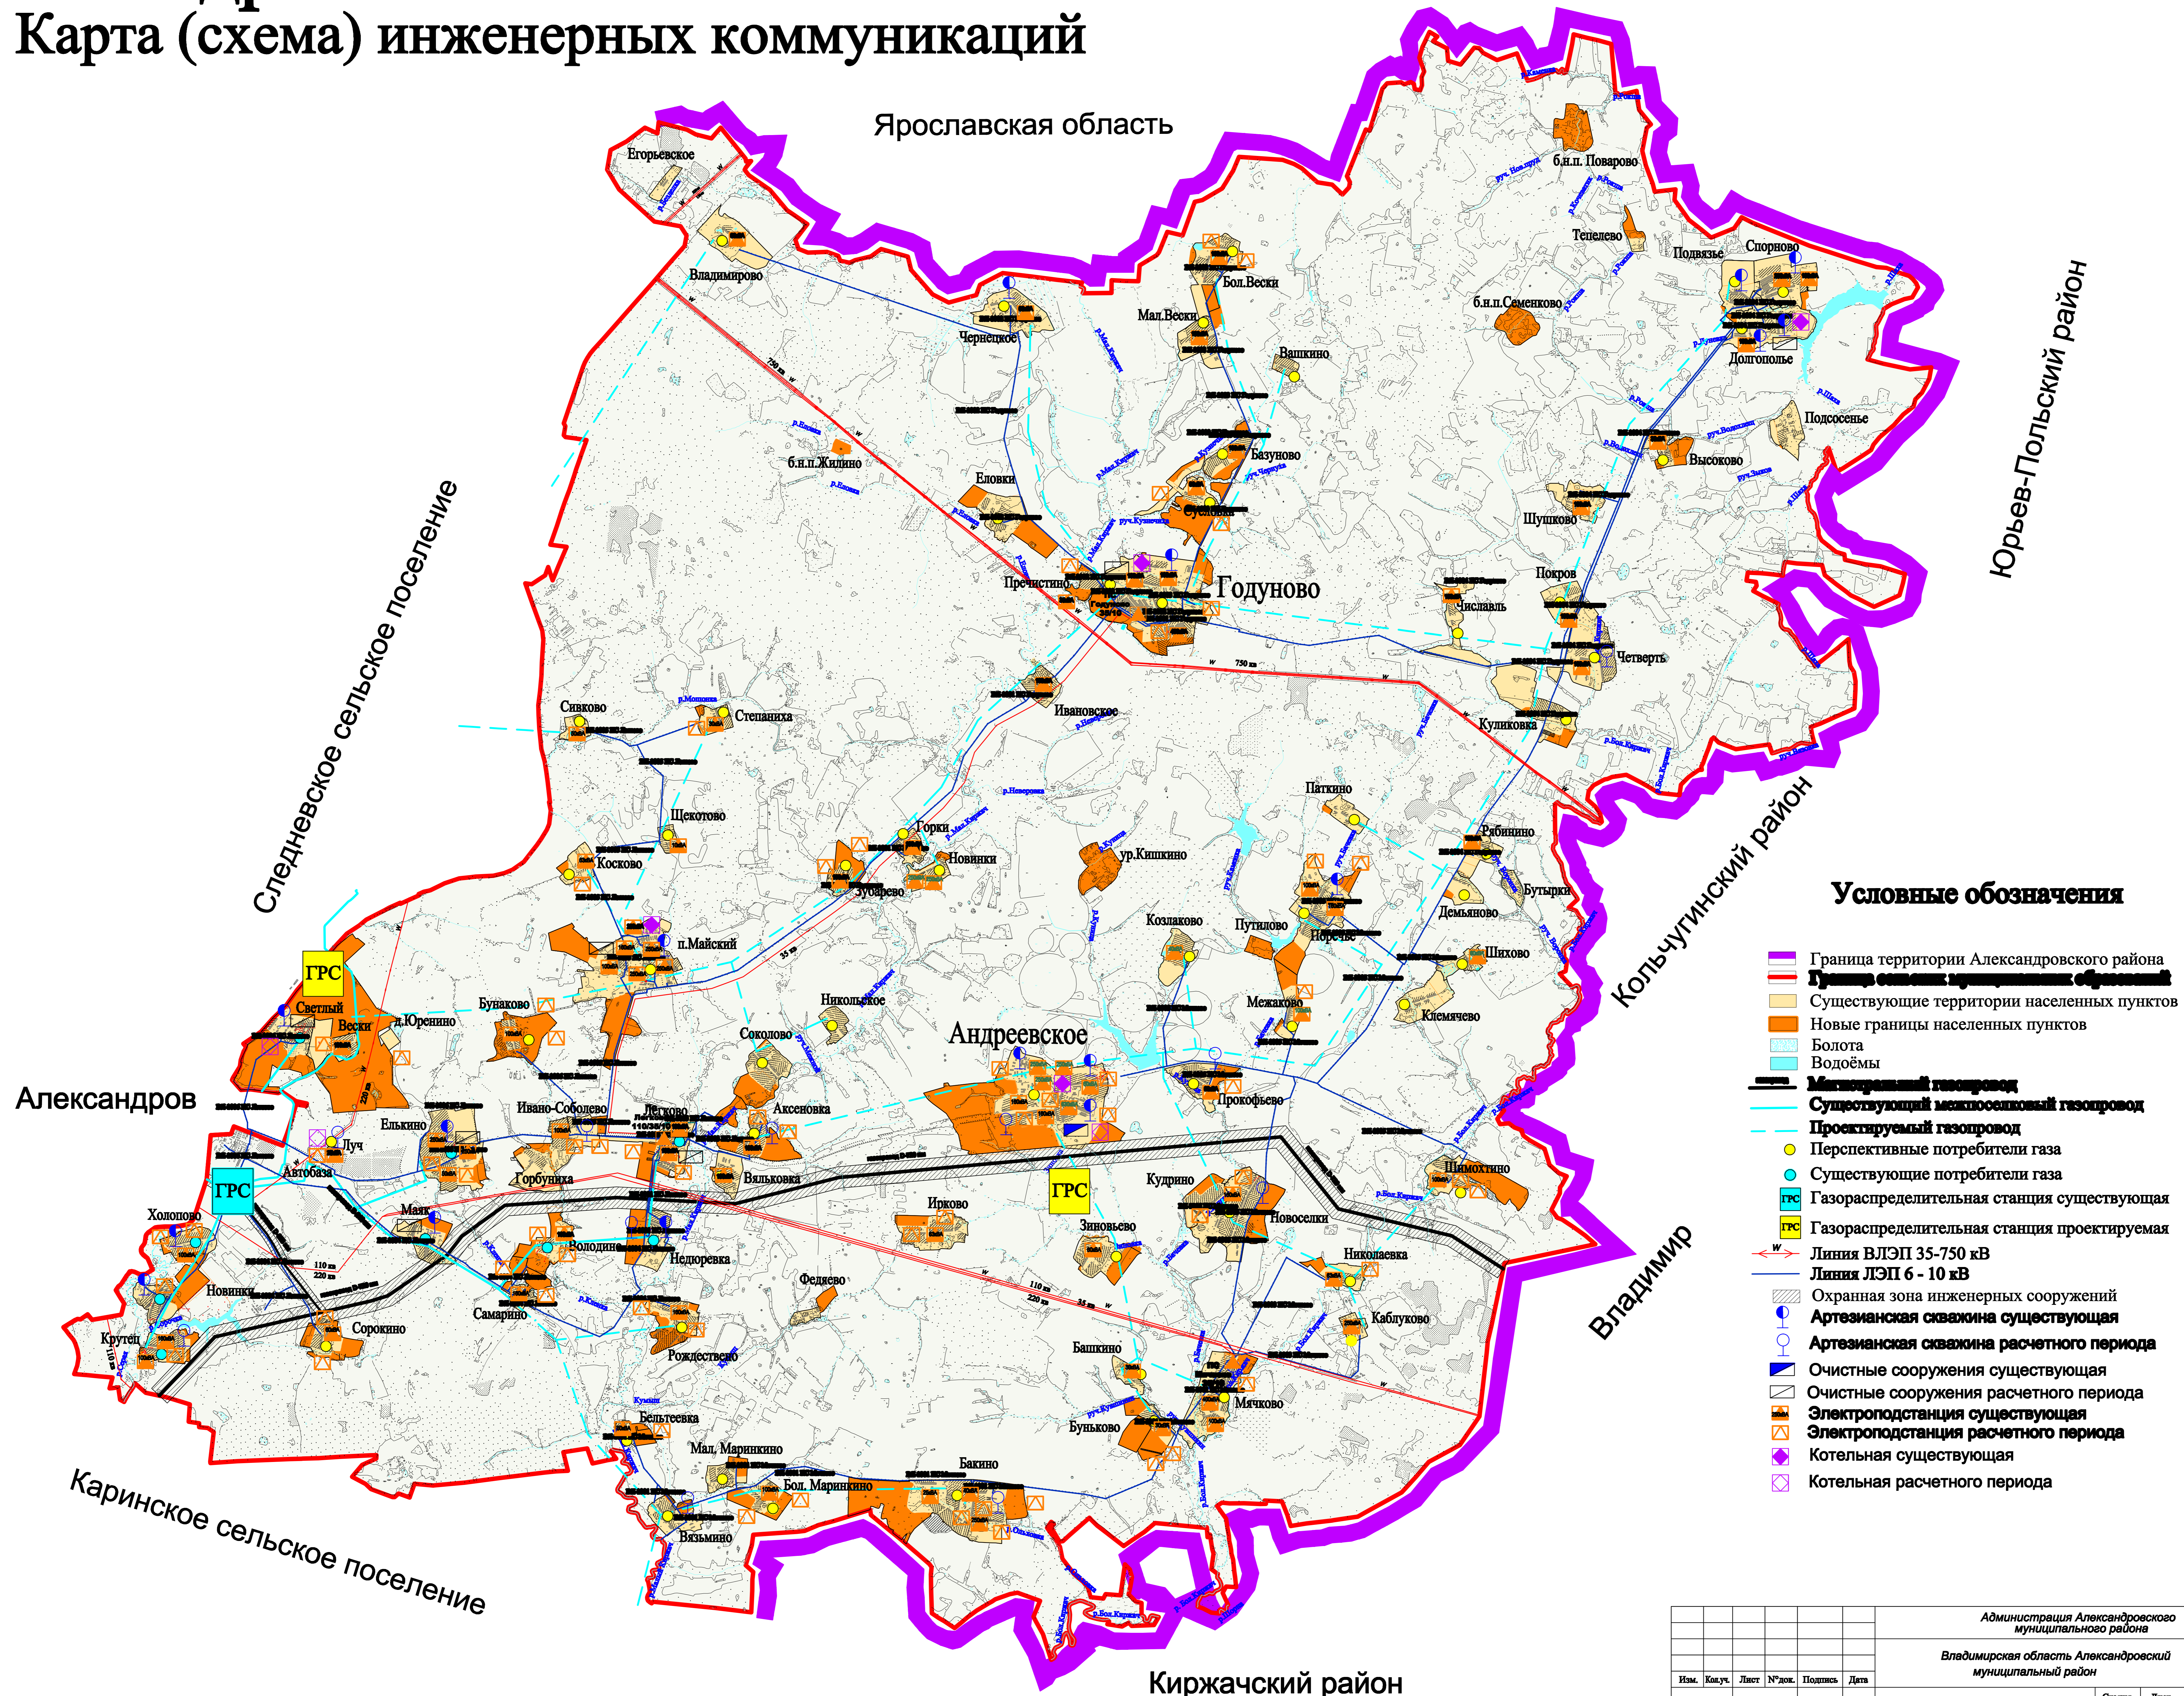

### Условные обозначения

- Граница территории Александровского района
- Граница сельских муниципальных образований
- Существующие территории населенных пунктов
- Новые границы населенных пунктов
- Болота
- Водоёмы
- Межпоселковый газопровод
- Существующий межпоселковый газопровод
- Проектируемый газопровод
- Перспективные потребители газа
- Существующие потребители газа
- Газораспределительная станция существующая
- Газораспределительная станция проектируемая
- Линия ВЛЭП 35-750 кВ
- Линия ЛЭП 6 - 10 кВ
- Охранная зона инженерных сооружений
- Артезианская скважина существующая
- Артезианская скважина расчетного периода
- Очистные сооружения существующая
- Очистные сооружения расчетного периода
- Электростанция существующая
- Электростанция расчетного периода
- ◆ Котельная существующая
- Котельная расчетного периода

					Администрация Александровского муниципального района		
					Владимирская область Александровский муниципальный район		
Изм.	Колуч.	Лист	№ док.	Подпись	Дата		
Нач. отдела						Генеральный план.	
Архитектор						Стр.	Лист
Исполнитель						Рп.	Листов
					Карта (схема) инженерных коммуникаций		ГУП "Областное проектно-исследовательское архитектурно-планировочное бюро"